



SYMBOLLEN

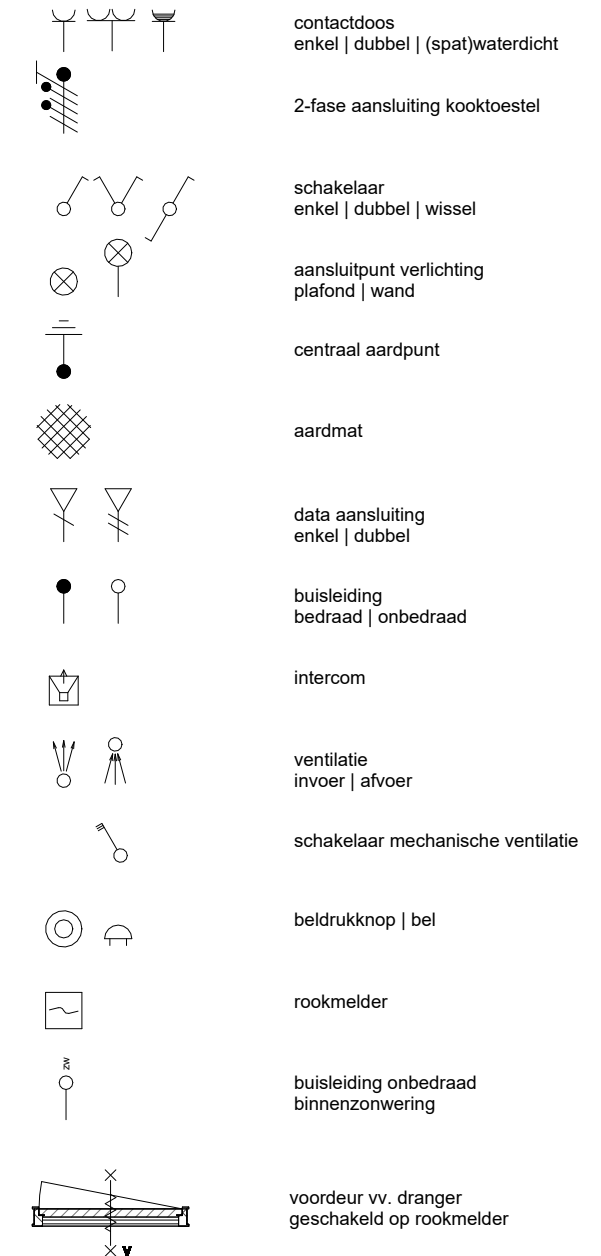

KK	koelkast	cai	centr. antenne inrichting
KT	kooktoestel	usb	usb aansluiting
AK	afzuigkap	RF	vochtsensor
VW	vaatwasser	RT + CO2	ruimte thermostaat + CO2 sensor
CM	combi magnetron	Re	regeling
WM	wasmachine		
WD	wasdroger		
WTW	warmterugwinunit		
	meterkast		
W	werkkast		
ER	elektrische radiator		

alle maten zijn circa maten
het betreft een transformatieproject
waardoor afwijkingen in maatvoering
groter kunnen zijn dan gebruikelijk bij
nieuwbouwprojecten

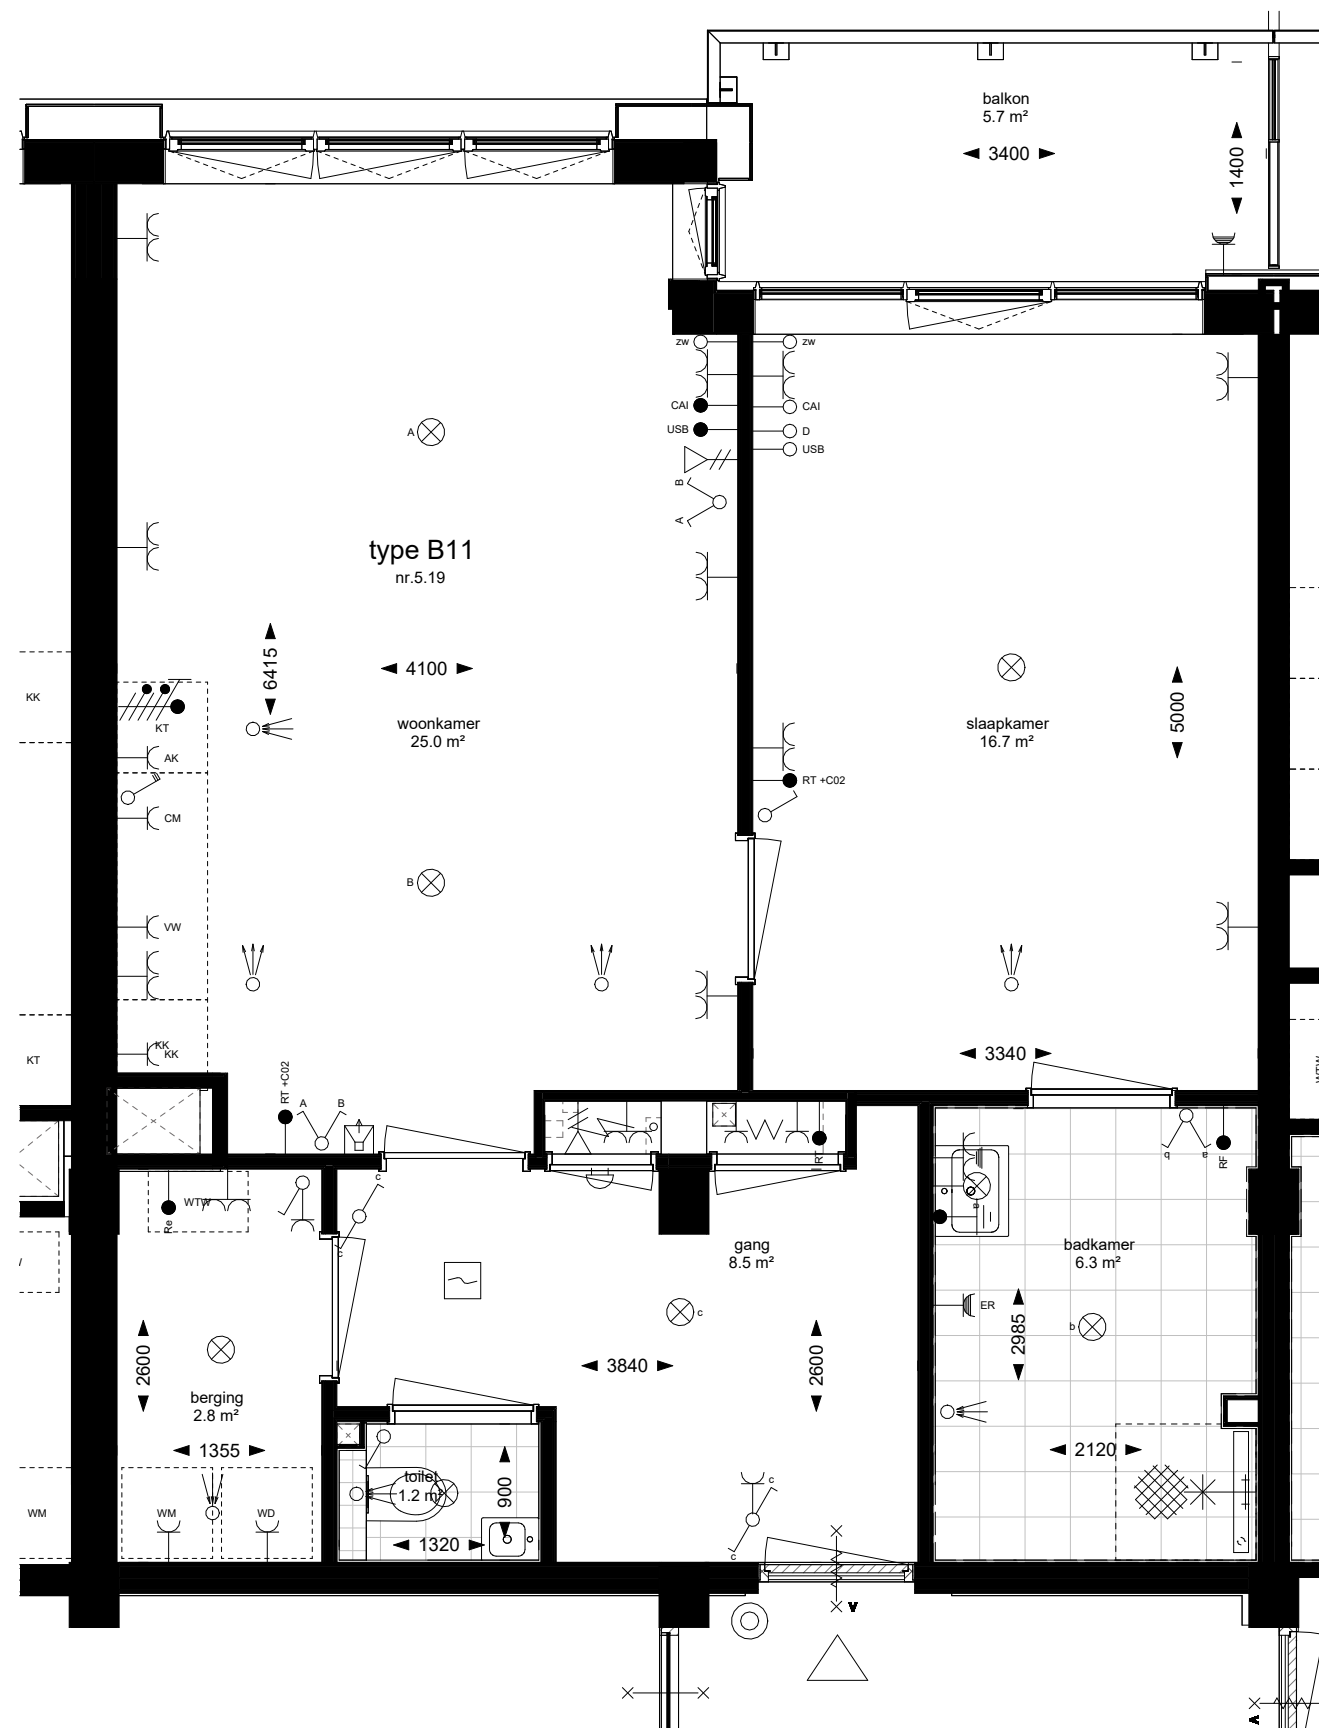

woningtype B11
bouwnummer 5.19

