
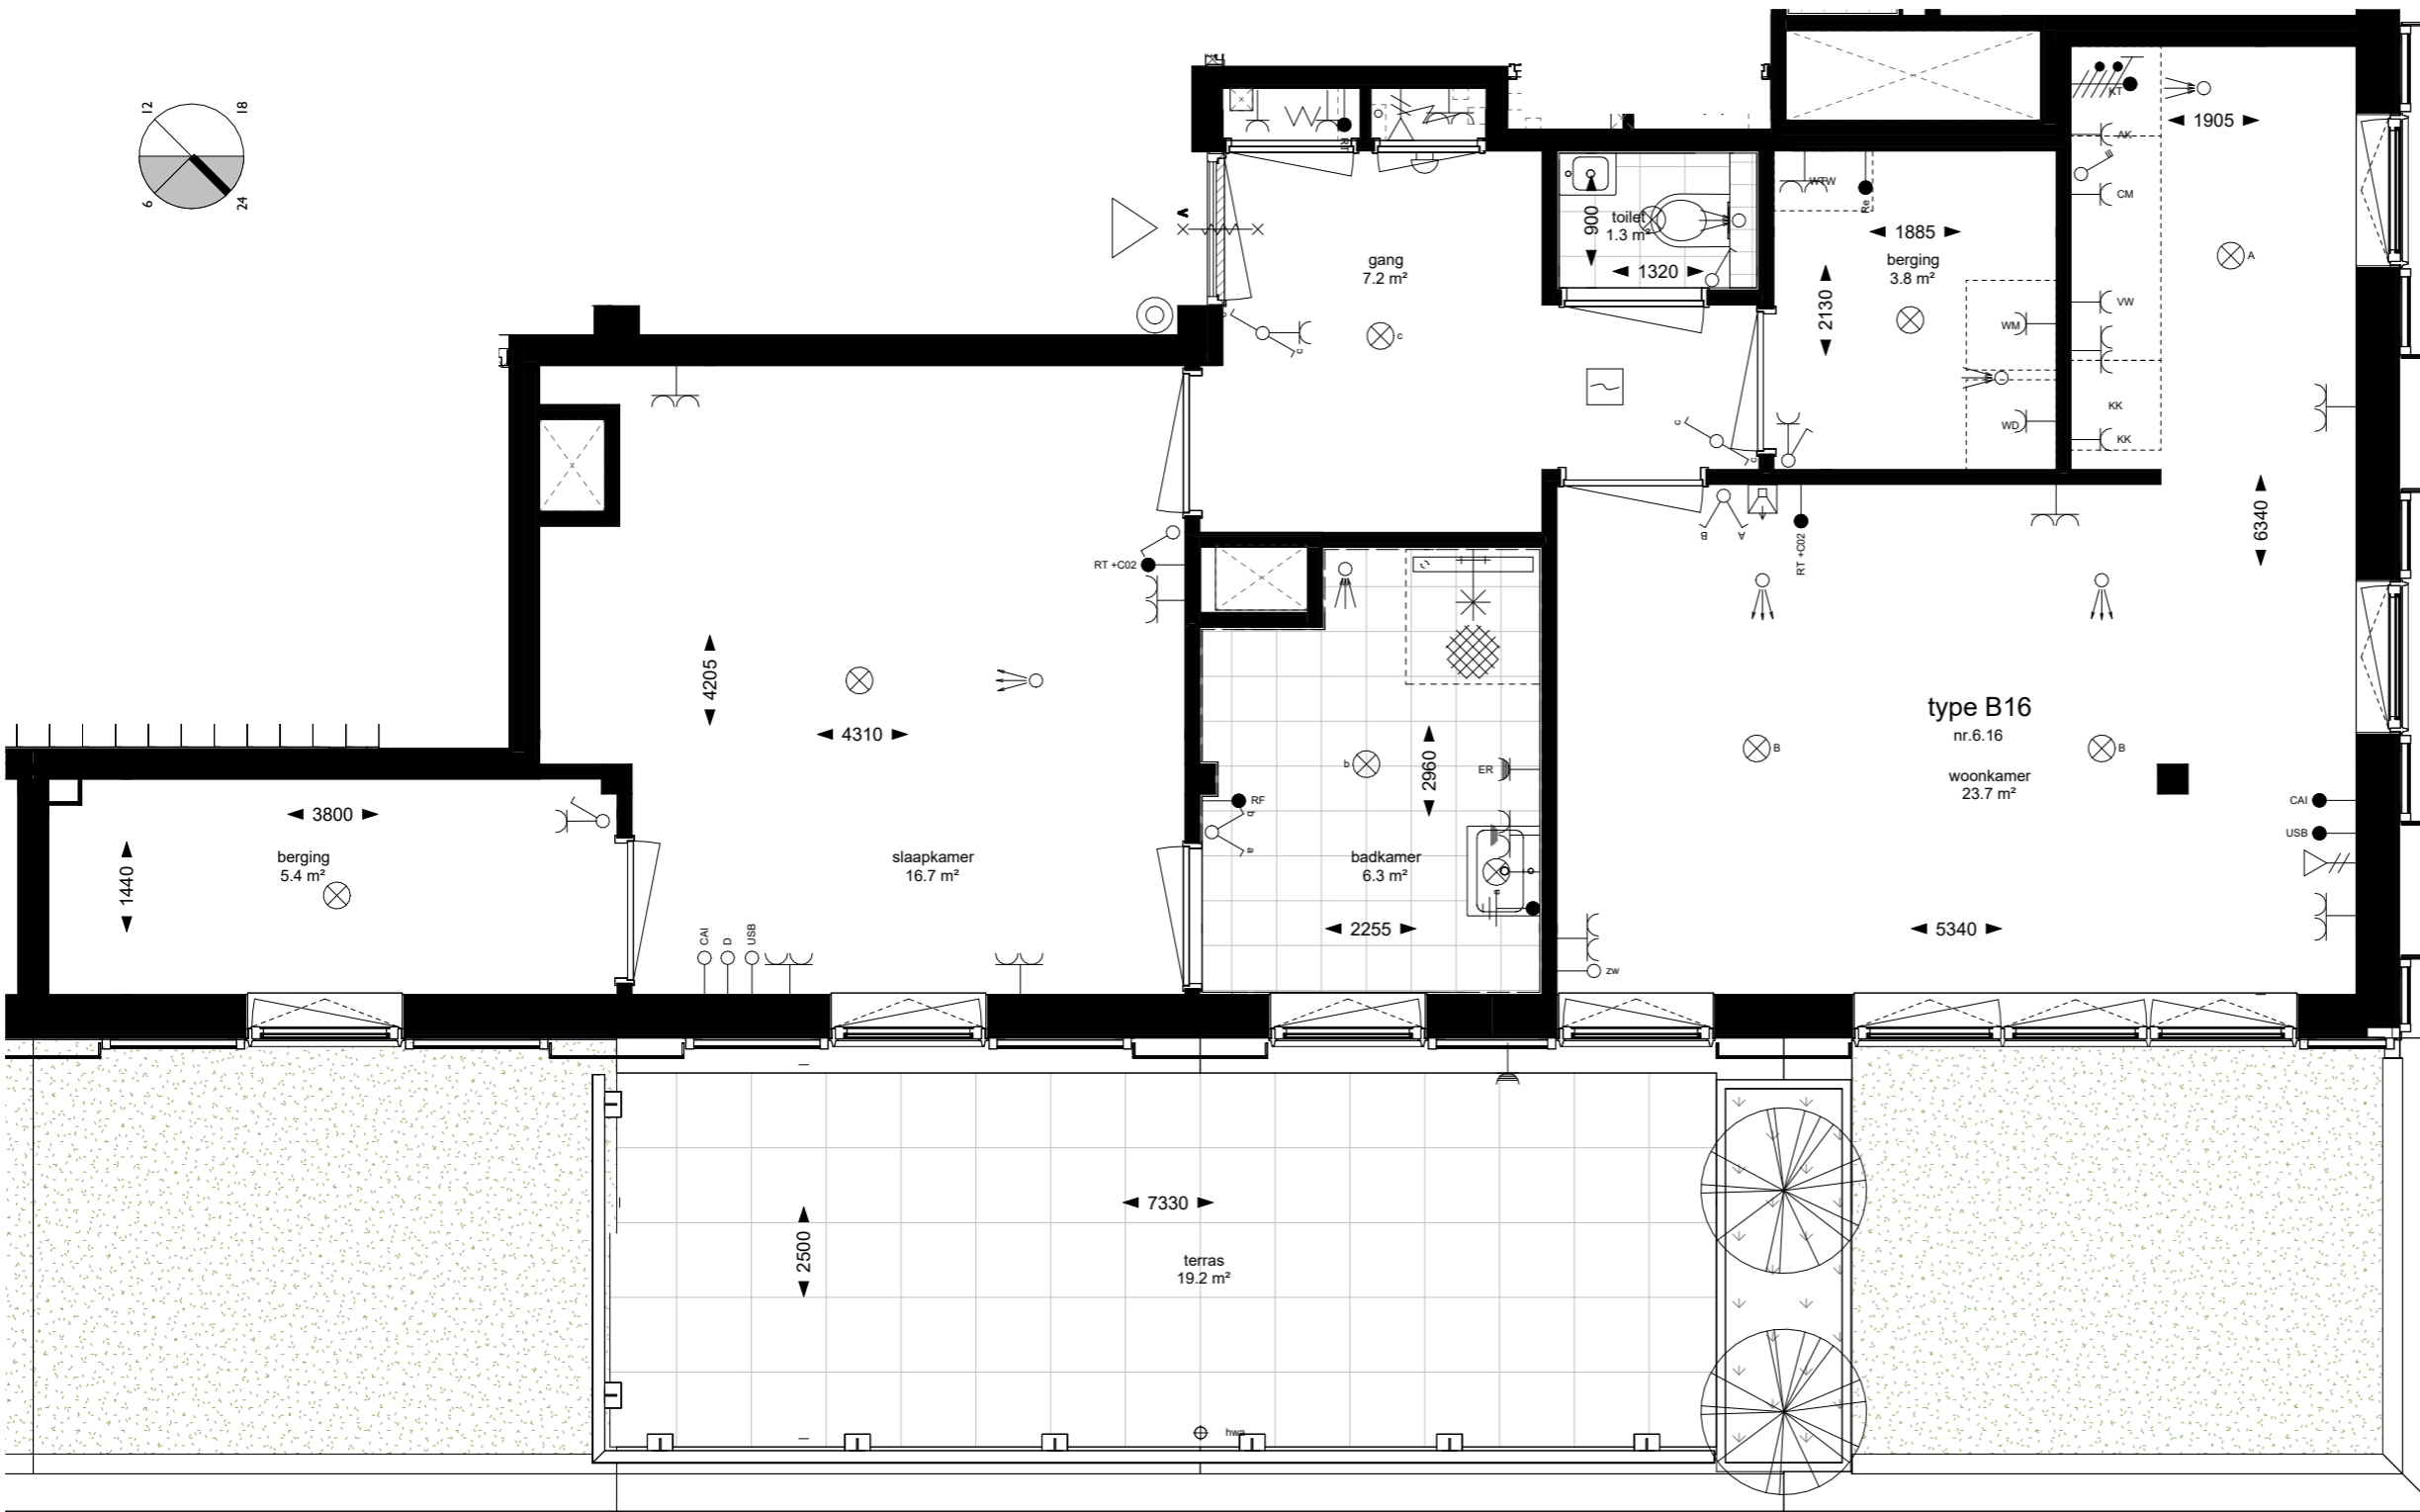


woningtype B16  
 bouwnummer 6.16

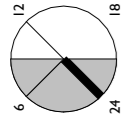

# SYMBOLLEN

- contactdoos  
enkel | dubbel | (spat)waterdicht
- 2-fase aansluiting kooktoestel
- schakelaar  
enkel | dubbel | wissel
- aansluitpunt verlichting  
plafond | wand
- centraal aardpunt
- aardmat
- data aansluiting  
enkel | dubbel
- buisleiding  
bedraad | onbedraad
- intercom
- ventilatie  
invoer | afvoer
- schakelaar mechanische ventilatie
- bedrukknop | bel
- rookmelder
- buisleiding onbedraad  
binnenzonwering
- voordeur vv. dranger  
geschakeld op rookmelder

- KK koelkast
- KT kooktoestel
- AK afzuigkap
- VW vaatwasser
- CM combimagnetron
- WM wasmachine
- WD wasdroger
- WTW warmteterugwinunit
- W werkkast
- ER elektrische radiator
- cai centr. antenne inrichting
- usb usb aansluiting
- RF vochtsensor
- RT + CO2 ruimte thermostaat + CO2 sensor
- Re regeling

alle maten zijn circa maten  
 het betreft een transformatieproject  
 waardoor afwijkingen in maatvoering  
 groter kunnen zijn dan gebruikelijk bij  
 nieuwbouwprojecten