

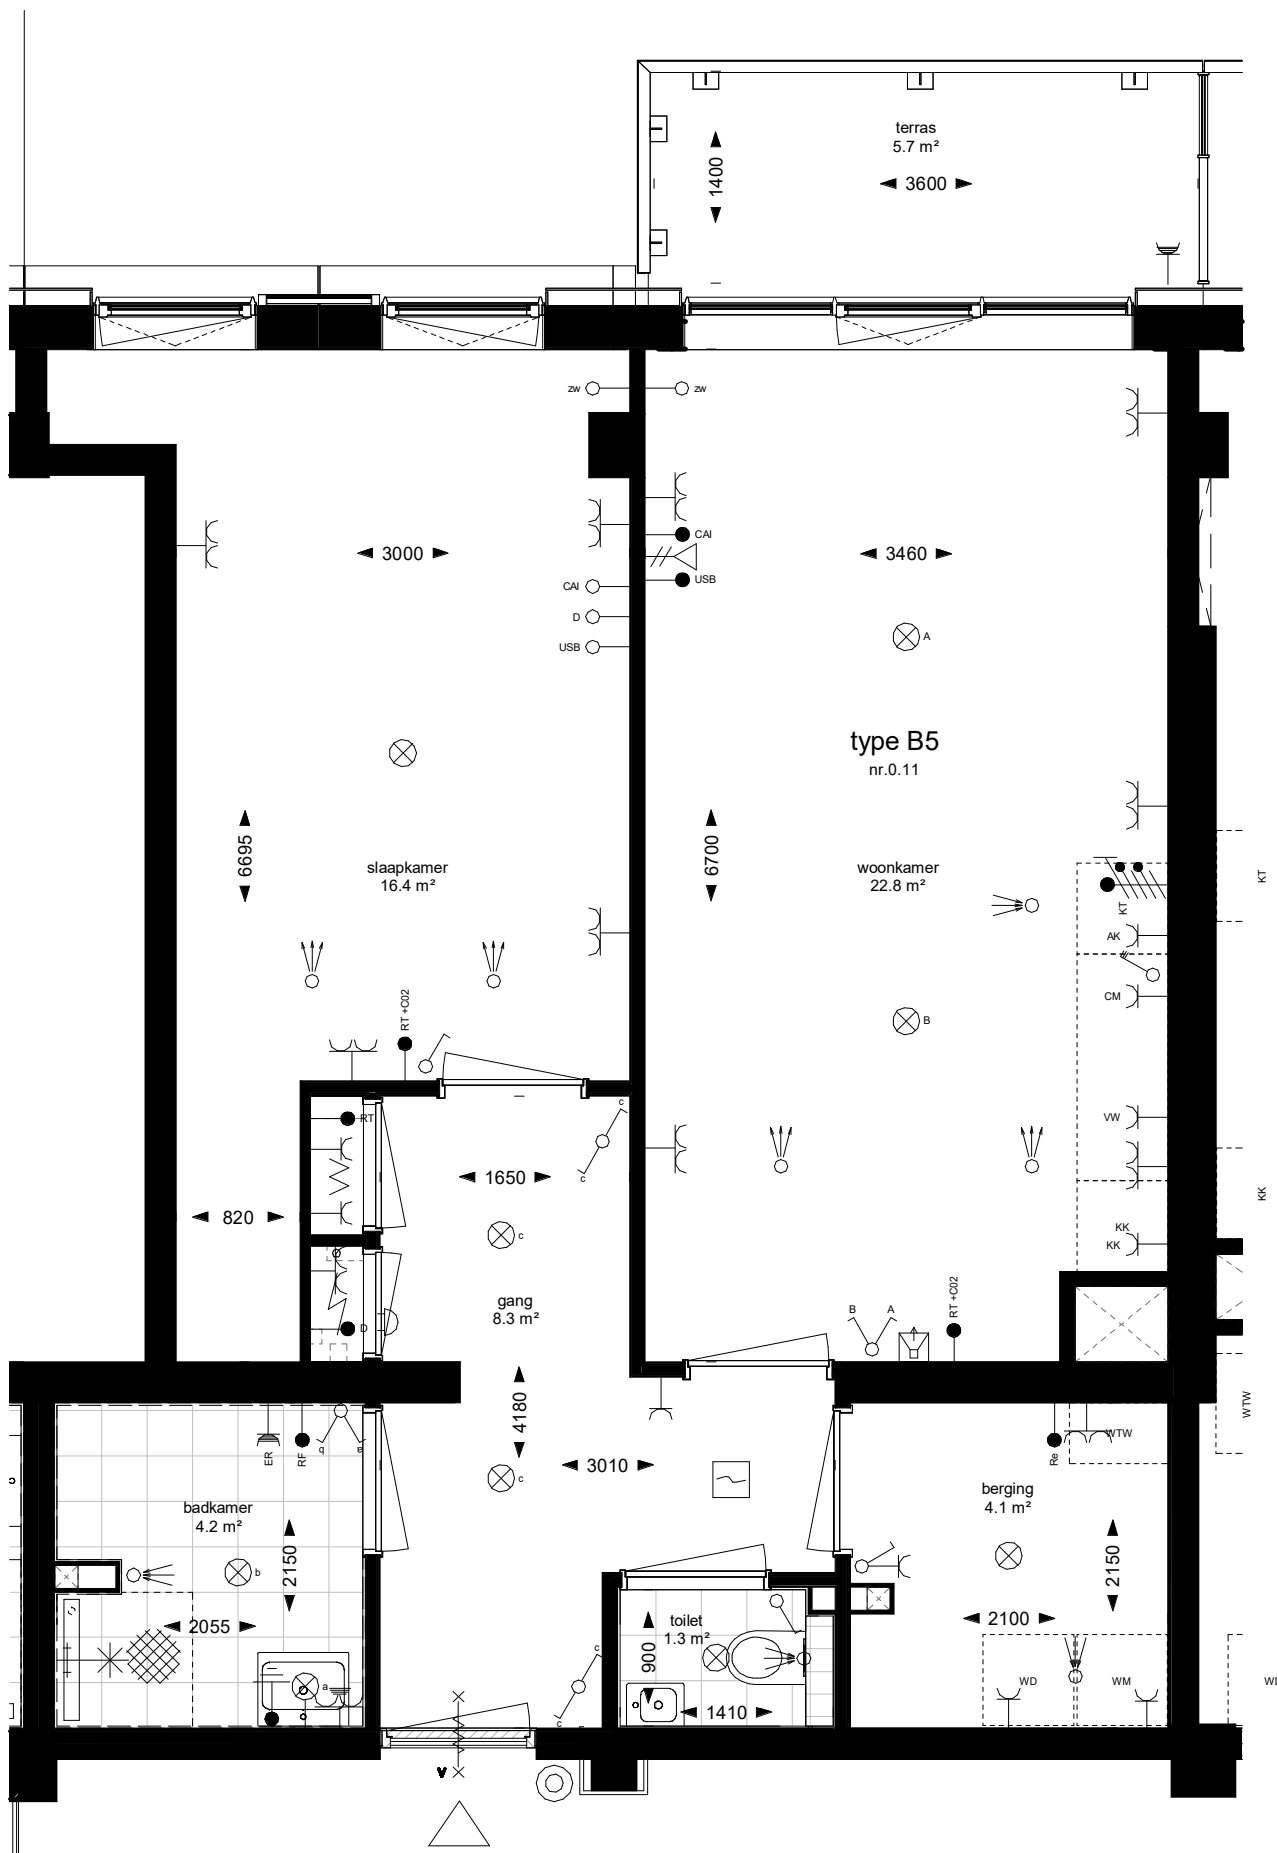


# SYMBOLLEN

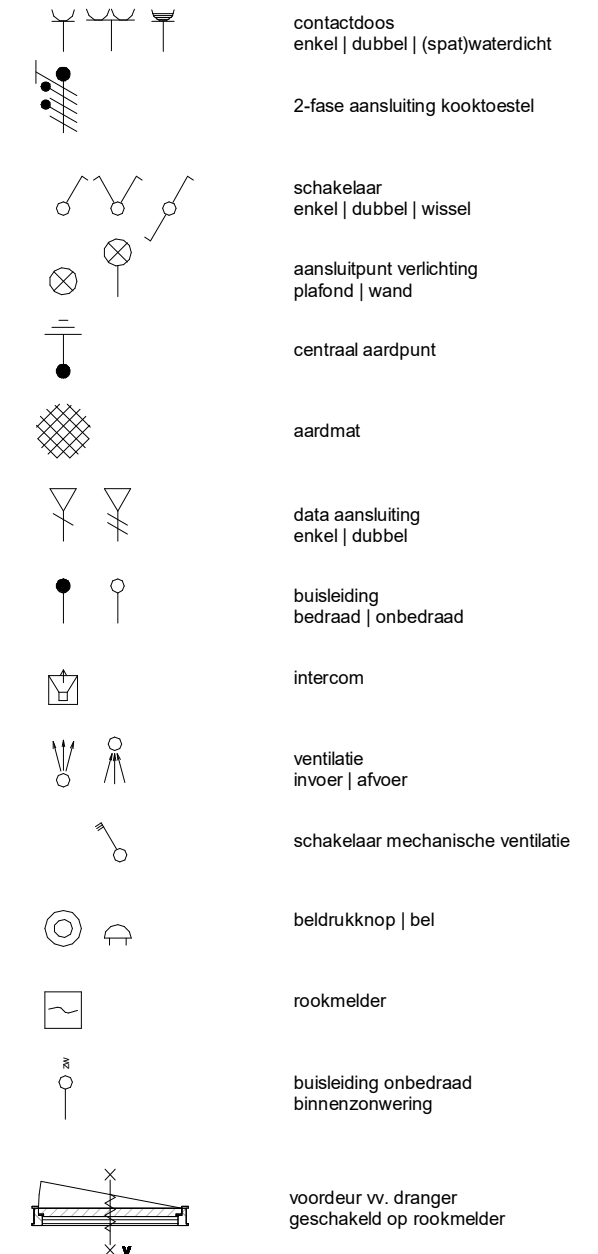

woningtype B5  
bouwnummer 0.11

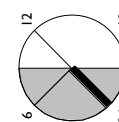

KK	koelkast	ca1	centr. antenne inrichting
KT	kooktoestel	usb	usb aansluiting
AK	afzuigkap	RF	vochtsensor
VW	vaatwasser	RT + CO2	ruimte thermostaat + CO2 sensor
CM	combimagnetron	Re	regeling
WM	wasmachine		
WD	wasdroger		
WTW	warmterugwinunit		
	meterkast		
W	werkkast		
ER	elektrische radiator		

alle maten zijn circa maten  
het betreft een transformatieproject  
waardoor afwijkingen in maatvoering  
groter kunnen zijn dan gebruikelijk bij  
nieuwbouwprojecten