


# SYMBOLLEN

	contactdoos enkel   dubbel   (spat)waterdicht
	2-fase aansluiting kooktoestel
	schakelaar enkel   dubbel   wissel
	aansluitpunt verlichting plafond   wand
	centraal aardpunt
	aardmat
	data aansluiting enkel   dubbel
	buisleiding bedraad   onbedraad
	intercom
	ventilatie invoer   afvoer
	schakelaar mechanische ventilatie
	beldrukknop   bel
	rookmelder
	buisleiding onbedraad binnenzonwering
	voordeur vv. dranger geschakeld op rookmelder

KK	koelkast	ca1	centr. antenne inrichting
KT	kooktoestel	usb	usb aansluiting
AK	afzuigkap	RF	vochtsensor
VW	vaatwasser	RT + CO2	ruimte thermostaat + CO2 sensor
CM	comblmagnetron	Re	regeling
WM	wasmachine		
WD	wasdroger		
WTW	warmteterugwinunit		
	meterkast		
W	werkkast		
ER	elektrische radiator		

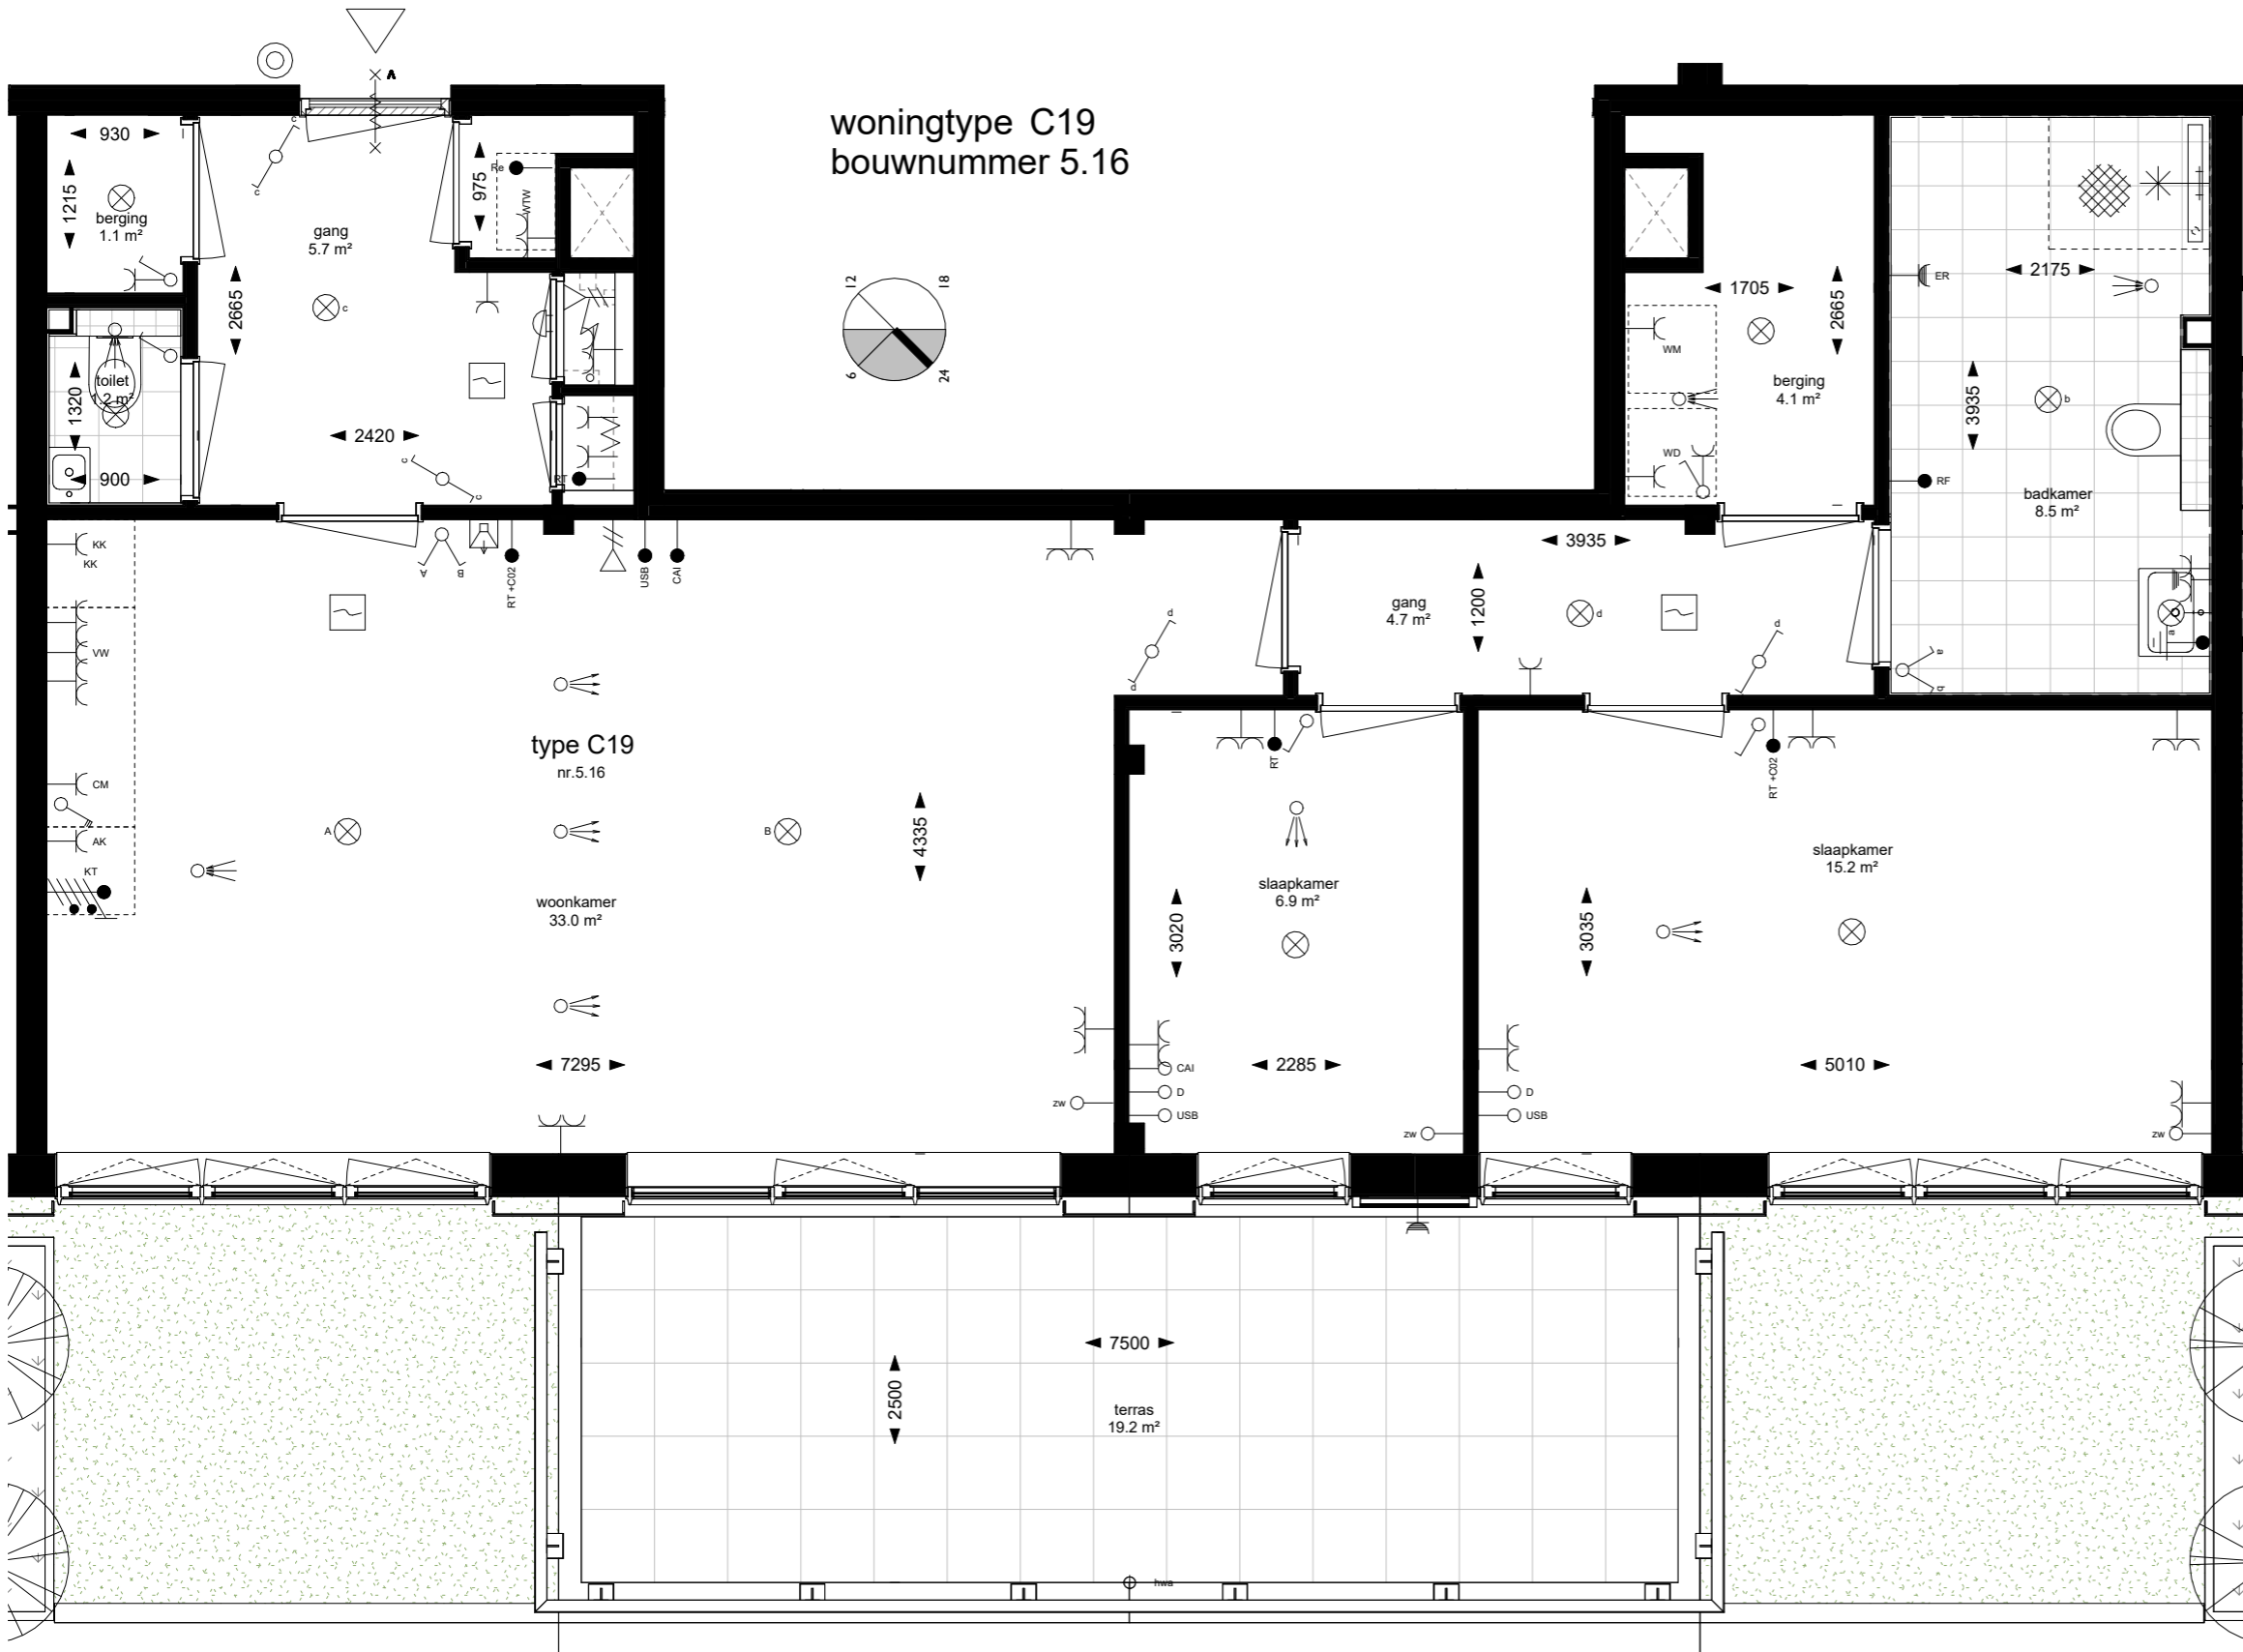

alle maten zijn circa maten  
het betreft een transformatieproject  
waardoor afwijkingen in maatvoering  
groter kunnen zijn dan gebruikelijk bij  
nieuwbouwprojecten