



SYMBOLLEN

	contactdoos enkel dubbel (spat)waterdicht
	2-fase aansluiting kooktoestel
	schakelaar enkel dubbel wissel
	aansluitpunt verlichting plafond wand
	centraal aardpunt
	aardmat
	data aansluiting enkel dubbel
	buisleiding bedraad onbedraad
	intercom
	ventilatie invoer afvoer
	schakelaar mechanische ventilatie
	bedrukknop bel
	rookmelder
	buisleiding onbedraad binnenzonwering
	voordeur vv. dranger geschakeld op rookmelder

KK	koelkast	cai	centr. antenne inrichting
KT	kooktoestel	usb	usb aansluiting
AK	afzuigkap	RF	vochtsensor
VW	vaatwasser	RT + CO2	ruimte thermostaat + CO2 sensor
CM	comblmagnetron	Re	regeling
WM	wasmachine		
WD	wasdroger		
WTW	warmteterugwinunit		
	meterkast		
W	werkkast		
ER	elektrische radiator		

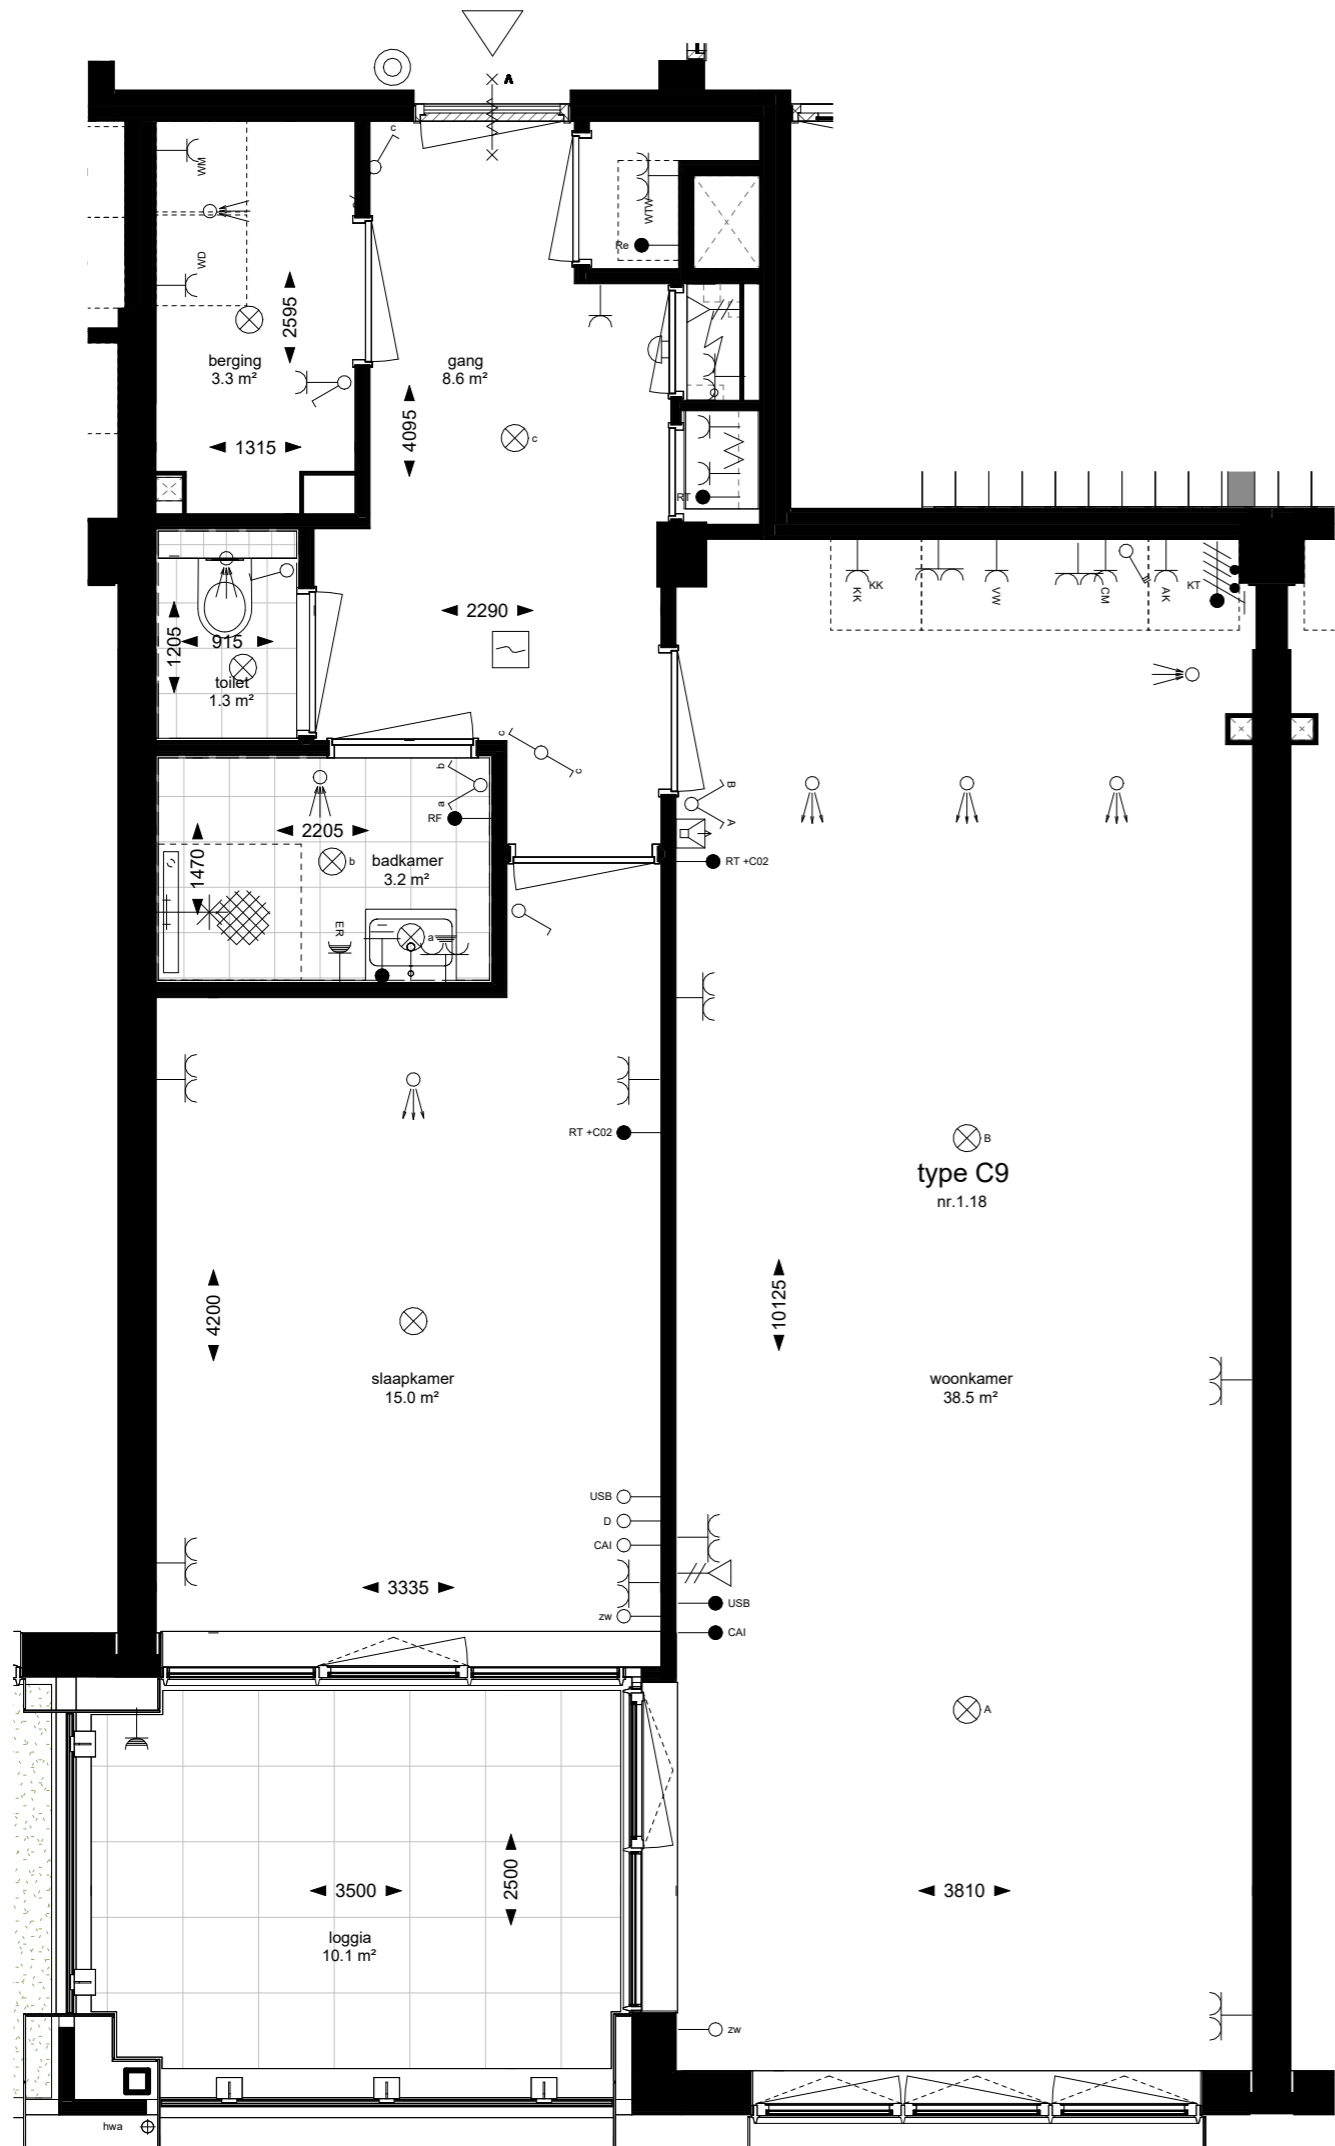

woningtype C9
bouwnummer 1.18

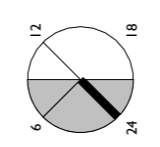

alle maten zijn circa maten
het betreft een transformatieproject
waardoor afwijkingen in maatvoering
groter kunnen zijn dan gebruikelijk bij
nieuwbouwprojecten